

ΕΦΗΜΕΡΙΣ ΤΗΣ ΚΥΒΕΡΝΗΣΕΩΣ

ΤΗΣ ΕΛΛΗΝΙΚΗΣ ΔΗΜΟΚΡΑΤΙΑΣ

ΤΕΥΧΟΣ ΤΕΤΑΡΤΟ — Αρ. Φύλλου 548

17 Μαΐου 1993

ΠΕΡΙΕΧΟΜΕΝΑ

ΑΠΑΛΛΟΤΡΙΩΣΕΙΣ

ΑΝΑΚΟΙΝΩΣΕΙΣ

ΠΟΛΕΟΔΟΜΙΑ

ΑΠΟΦΑΣΕΙΣ

ΑΠΑΛΛΟΤΡΙΩΣΕΙΣ

ΑΝΑΚΟΙΝΩΣΕΙΣ

Αριθ. 480 (1)

Ειδοποίηση γενομένης συμπληρωματικής παρακατάθεσης Ιδιοκτητών απαλλοτριωθέντων ιδιοκτητών για τη βελτίωση της επαρχιακής οδού ΑΔΑΜΙ - ΤΡΑΧΕΙΑ Ν. Αργολίδας.

Η ΠΡΟΕΔΡΟΣ
ΤΟΥ ΝΟΜΑΡΧΙΑΚΟΥ ΤΑΜΕΙΟΥ ΑΡΓΟΛΙΔΟΣ

Έχοντες υπόψη:

Τα άρθρα 7 και 8 του Ν.Δ. 797/71 «Περί αναγκαστικών απαλλοτριώσεων» φέρουμε σε γνώση των κατωτέρω αναφερομένων, ήτοι:

Α. Των κεκτημένων ή αξιούντων δικαιώματα κυριότητας στα ακίνητα που απαλλοτριώθηκαν σύμφωνα με την απόφαση Νομάρχη Αργολίδος, δημοσιευθείσα στο ΦΕΚ 498/13.9.1990 τεύχος Δ' για τη βελτίωση της επαρχιακής οδού ΑΔΑΜΙ - ΤΡΑΧΕΙΑ.

Β. Των τυχόν στα ακίνητα ταύτα εγγεγραμμένων ενυποθηκών ή κατασχόντων δανειστών.

Ότι η δια της αριθ. 552/91 απόφασης Εφετείου Ναυπλίου, ορισθείσης οριστικής αποζημίωσης σε δρχ. εβδομήντα έξι χιλιάδες (76.000) στο Ταμείο Παρακαταθηκών και Δανείων Ναυπλίου και εκδόθηκε το υπ' αριθ. 21668 γραμμάτιο συστάσεως Παρακαταθήκης.

Ναύπλιο, 5 Μαΐου 1993

Η Πρόεδρος – Νομάρχης Αργολίδος
ΑΛΕΞΑΝΔΡΑ ΒΑΚΑΛΟΓΛΟΥ

ΠΟΛΕΟΔΟΜΙΑ

ΑΠΟΦΑΣΕΙΣ

Αριθ. 859/24.3.92 (2)

Τροποποίηση σχεδίου πόλης Ξάνθης Ν. Ξάνθης.

Ο ΝΟΜΑΡΧΗΣ ΞΑΝΘΗΣ

Έχοντας υπόψη:

1. Τις διατάξεις του Ν.Δ/τος της 17ης Ιουλίου 1923 όπως μεταγενέστερα τροποποιήθηκαν και συμπληρώθηκαν και ειδικότερα τα άρθρα 3 και 70.

2. Τις διατάξεις του Π.Ν. 314/1968 (ΦΕΚ 47/Α), όπως τροποποιήθηκαν και συμπληρώθηκαν με το υπ' αριθ. 1018/71 Ν.Δ/γμα (ΦΕΚ 220/Α) και με την παρ. 3 του άρθρου 34 του Ν. 1577/85 (ΦΕΚ 210/Α).

3. Τις διατάξεις του Π. Δ/τος 183/1986 (ΦΕΚ 70/Α').

4. Την αριθ. 233/21.10.91 γνωμοδότηση του Δημοτικού Συμβουλίου.

5. Την αριθ. 6/92 γνωμοδότηση του Συμβουλίου Χωροταξίας, Οικισμού και Περιβάλλοντος, Νομού Ξάνθης, αποφασίζουμε:

Άρθρο 1

Εγκρίνεται η τροποποίηση του σχεδίου πόλεως Ξάνθης στο ανατολικό άκρο της πλατείας Ελευθερίας για τη δημιουργία Τουριστικού Περιπτέρου εμβαδού 38,44 $μ^2$.

2. Καθορίζεται:

α) Τόπος ανάρτησης διαγραμμάτων τροποποίησης: ο πίνακας ανακοινώσεων του τμήματος Πολεοδομίας - Πολεοδομικών Εφαρμογών Ν. Ξάνθης.

β) Χρόνος ανάρτησης διαγραμμάτων: δέκα πέντε (15) ημέρες από της υπογραφής αποφάσεως.

γ) Αριθμός φύλλων διαγραμμάτων: 1.

δ) Κλίμακα διαγραμμάτων: 1:500.

Άρθρο 2

Από τις διατάξεις αυτής της απόφασης δεν προκαλείται δαπάνη σε βάρος του προϋπολογισμού του Δήμου.

Η απόφαση αυτή να δημοσιευθεί στην Εφημερίδα της Κυβερνήσεως.

Ξάνθη, 24 Μαρτίου 1992

Ο Νομάρχης

Γ. ΚΑΠΑΝΤΖΟΓΛΟΥ

Αριθ. 1503/20.3.92 (3)

Επέκταση του νεκροταφείου Ξάνθης και χαρακτηρισμός του εν λόγω χώρου ως χώρου νεκροταφείου.

Ο ΝΟΜΑΡΧΗΣ ΞΑΝΘΗΣ

Έχοντας υπόψη:

1. Τις διατάξεις του Ν.Δ/τος της 17ης Ιουλίου 1923 όπως μεταγενέστερα τροποποιήθηκαν και συμπληρώθηκαν και ειδικότερα τα άρθρα 3 και 70.

2. Τις διατάξεις του Π.Ν. 314/1968 (ΦΕΚ 47/Α'), όπως τροποποιήθηκαν και συμπληρώθηκαν με το Ν. Δ/γμα 1018/71 (ΦΕΚ 220/Α') και με την παρ. 3 του άρθρου 34 του Ν. 1577/85 (ΦΕΚ 210/Α').

3. Τις διατάξεις του Π. Δ/τος 183/1986 (ΦΕΚ 70/Α').

4. Την αριθ. 32/92 γνωμοδότηση του Δημοτικού Συμβουλίου.

5. Την αριθ. 20/92/1987 γνωμοδότηση του Συμβουλίου Χωροταξίας, Οικισμού και Περιβάλλοντος, Νομού Ξάνθης, αποφασίζουμε:

Άρθρο 1

Εγκρίνεται η επέκταση του νεκροταφείου Ξάνθης και ο χαρακτηρισμός του εν λόγω χώρου (Α Β Γ Δ Ε Ζ Η Θ Ι Κ Λ Μ Ν Ξ Ο Π Ρ Ρ Σ Τ Υ Φ Χ Ψ Ω Ω' Α) ως χώρος νεκροταφείου.

2. Καθορίζεται:

α) Τόπος ανάρτησης διαγραμμάτων τροποποίησης: ο πίνακας ανακοινώσεων του τμήματος Πολεοδομίας - Πολεοδομικών Εφαρμογών Ν. Ξάνθης.

β) Χρόνος ανάρτησης διαγραμμάτων: δέκα πέντε (15) ημέρες από της υπογραφής αποφάσεως.

γ) Αριθμός φύλλων διαγραμμάτων: 1.

δ) Κλίμακα διαγραμμάτων: 1:1.000.

Άρθρο 2

Από τις διατάξεις αυτής της απόφασης δεν προκαλείται δαπάνη σε βάρος του προϋπολογισμού του Δήμου.

Η απόφαση αυτή να δημοσιευθεί στην Εφημερίδα της Κυβερνήσεως.

Ξάνθη, 20 Μαΐου 1992

Ο Νομάρχης

Γ. ΚΑΠΑΝΤΖΟΓΛΟΥ

Κ.Ε.Γ.Ε

Ε = 20595,89

Ε = 6048,28 m^2

ΓΕΩΔΟΜΙΚΗ
ΜΑΡΙΑ ΓΚΡΑΤΖΙΟΥ
ΤΟΠΟΓΡΑΦΟΣ ΜΗΧΑΝΙΚΟΣ
ΣΠΥΡΟΣ ΔΟΥΝΑΒΗΣ
ΤΟΠΟΓΡΑΦΟΣ ΓΕΩΜΕΤΡΗΣ

ΒΑΣ. ΚΩΝ-ΝΟΥ 24-32 ΞΑΝΘΗ

ΕΡΓΟΔΟΤΗΣ:

ΘΕΣΗ ΕΡΓΟΥ: ΞΑΝΘΗ

ΘΕΜΑ ΣΧΕΔΙΟΥ:
ΤΟΠΟΓΡΑΦΙΚΟ ΔΙΑΓΡΑΜΜΑ

ΑΡΙΘΜΟΣ ΣΧΕΔΙΟΥ: 1

ΚΛΙΜΑΚΑ: 1: 1000

ΗΜΕΡΟΜΗΝΙΑ: ΦΕΒΡΟΥΑΡΙΟΣ 199?

ΕΘΝΙΚΗ ΟΔΟΣ ΞΑΝΘΗΣ – ΚΟΜΟΤΗΝΗΣ

ΔΗΜΟΤΙΚΑ ΝΕΚΡΟΤΑΦΕΙΑ ΞΑΝΘΗΣ

ΑΓΡΟΤΙΚΗ ΟΔΟΣ

ΝΕΚΡΟΤΑΦΕΙΩΝ

ΤΡΑΠΕΖΑ ΜΑΚΕΔΟΝΙΑΣ ΘΡΑΚΗΣ
(ΠΡΩΗΝ ΑΡΗ ΚΑΛΑΪΤΖΗ)

ΥΠΕΥΘΥΝΗ ΔΗΛΩΣΗ

Ο ΔΗΛΩΝ ΜΗΧΑΝΙΚΟΣ

Αριθ. 3384/2.12.92 (4)

Τροποποίηση σχεδίου πόλεως μεταξύ των οδών Πινδάρου και Βασ. Σοφίας στο Ν. Ξάνθης.

Ο ΝΟΜΑΡΧΗΣ ΞΑΝΘΗΣ

Έχοντας υπόψη:

1. Τις διατάξεις του Ν.Δ/τος της 17ης Ιουλίου 1923, όπως μεταγενέστερα τροποποιήθηκαν και συμπληρώθηκαν και ειδικότερα τα άρθρα 3 και 70.

2. Τις διατάξεις του Π.Ν. 314/1968 (ΦΕΚ 47/Α) όπως τροποποιήθηκαν και συμπληρώθηκαν με το υπ' αριθ. 1018/71 Ν.Δ/γμα (ΦΕΚ 220/Α) και με την παρ. 3 του άρθρου 34 του Ν. 1577/85 (ΦΕΚ 210/Α).

3. Τις διατάξεις του Π. Δ/τος 183/1986 (ΦΕΚ 70/Α').

4. Την αριθ. 19/23.11.92 γνωμοδότηση του Δημοτικού Συμβουλίου.

5. Την αριθ. 6/93/1987 γνωμοδότηση του Συμβουλίου Χωροταξίας, Οικισμού και Περιβάλλοντος, Νομού Ξάνθης, αποφασίζουμε:

Άρθρο 1

Εγκρίνεται η τροποποίηση του σχεδίου πόλεως μεταξύ των οδών Πινδάρου και Βασ. Σοφίας (Δημοτικός κήπος) και η αναγνώριση του χώρου (Α Β Γ Δ Ε Ζ Α) ως χώρος ανεγέρσεως κτιρίου (Δημοτικού Κέντρου).

2. Καθορίζεται:

α) Τόπος ανάρτησης διαγραμμάτων τροποποίησης: ο πίνακας ανακοινώσεων του τμήματος Πολεοδομίας - Πολεοδομικών Εφαρμογών Ν. Ξάνθης.

β) Χρόνος ανάρτησης διαγραμμάτων: δέκα πέντε (15) ημέρες από της υπογραφής αποφάσεως.

γ) Αριθμός φύλλων διαγραμμάτων: 1.

δ) Κλίμακα διαγραμμάτων: 1:500.

Άρθρο 2


Από τις διατάξεις αυτής της απόφασης δεν προκαλείται δαπάνη σε βάρος του προϋπολογισμού του Δήμου.

Η απόφαση αυτή να δημοσιευθεί στην Εφημερίδα της Κυβερνήσεως.

Ξάνθη, 2 Δεκεμβρίου 1992

Ο Νομάρχης

Γ. ΚΑΠΑΝΤΖΟΓΛΟΥ

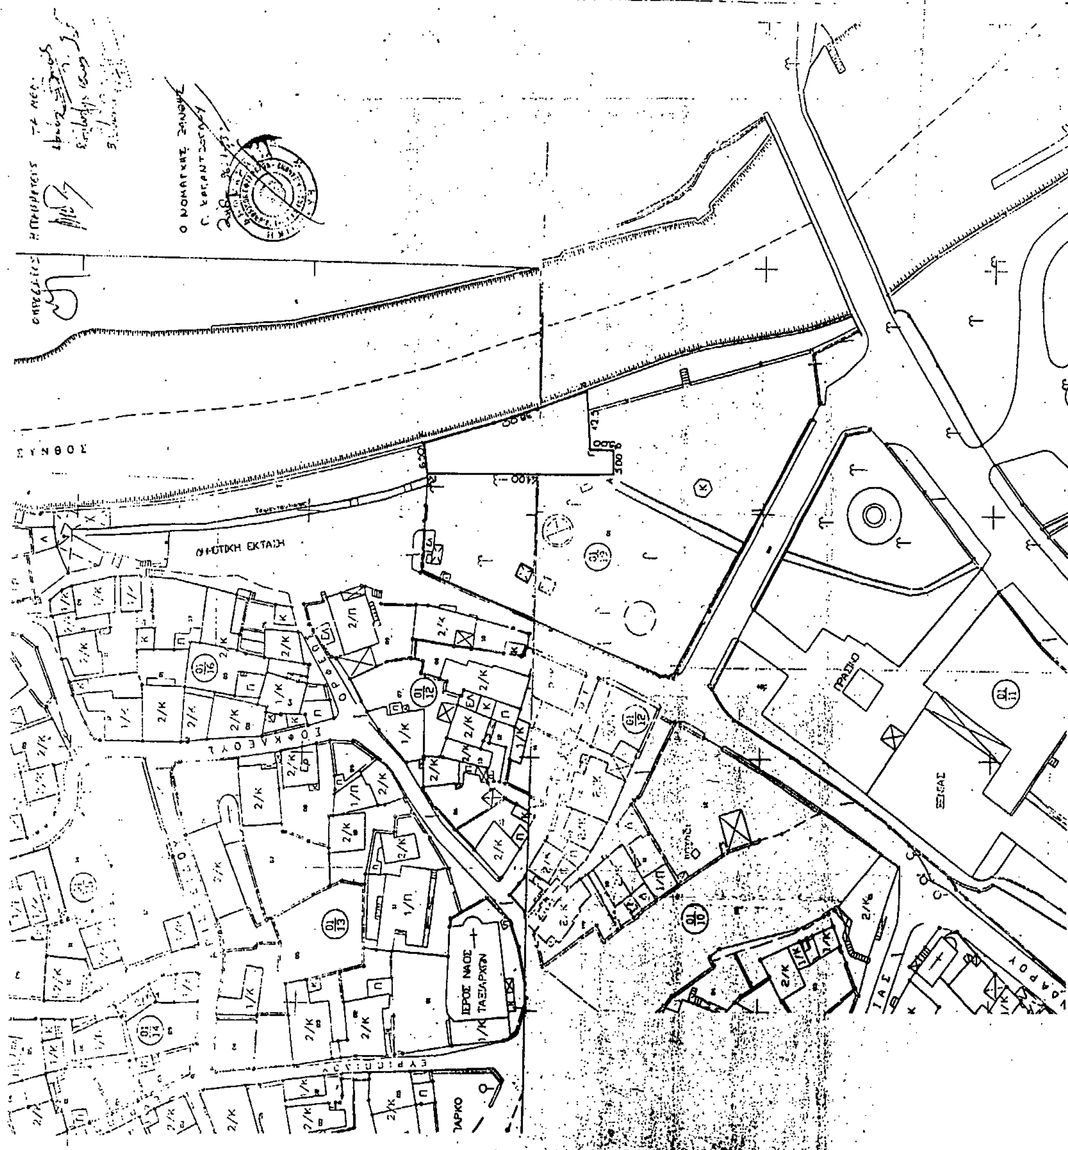
ελληνική δημοκρατία
νομαρχία Ξάνθης
εργοδότης: δήμος Ξάνθης
εργο: τροποποίηση πόλεως Ξάνθης
θεση: συμβολή οδών Πινδάρου - Βασ. Ηοδίας (δημοτικός κήπος)
μελετητες: Γαμπάρας Δημήτριος
θεμα σχεδίου: τοπογραφικό διάγραμμα
κλιμακα 1:500
νοέμβριος 1992
ΔΗΜΟΤΙΚΗ ΕΚΤΑΣΗ
ΙΕΡΟΣ ΝΑΟΣ ΤΑΞΙΑΡΧΩΝ
ΡΑΔΙΟ

Αριθ. 3385/2.12.92 (5)

Μετατόπιση του πεζόδρομου και χαρακτηρισμός ως χώρου ανέγερσης αναψυκτηρίου στην πόλη της Ξάνθης Νομ. Ξάνθης.

Ο ΝΟΜΑΡΧΗΣ ΞΑΝΘΗΣ

Έχοντας υπόψη:

1. Τις διατάξεις του Ν.Δ/τος της 17ης Ιουλίου 1923 όπως μεταγενέστερα τροποποιήθηκαν και συμπληρώθηκαν και ειδικότερα τα άρθρα 3 και 70.

2. Τις διατάξεις του Π.Ν. 314/1968 (ΦΕΚ 47/Α) όπως τροποποιήθηκαν και συμπληρώθηκαν με το υπ' αριθ. 1018/71 Ν.Δ/γμα (ΦΕΚ 220/Α) και με την παρ. 3 του άρθρου 34 του Ν. 1577/85 (ΦΕΚ 210/Α).

3. Τις διατάξεις του Π. Δ/τος 183/1986 (ΦΕΚ 70/Α').

4. Την υπ' αριθ. 19/23.11.92 γνωμοδότηση του δημοτικού (ή κοινοτικού) Συμβουλίου.

5. Την υπ' αριθ. 6/93/1987 γνωμοδότηση του Συμβουλίου Χωροταξίας, Οικισμού και Περιβάλλοντος, Νομού Ξάνθης, αποφασίζουμε:

Άρθρο 1

Εγκρίνεται η μετατόπιση του πεζόδρομου εντός του οικοδομικού τετραγώνου στη συμβολή των οδών Πλάτωνος και Ικονίου και ο χαρακτηρισμός του χώρου (Α Β Γ Δ Α) εμβαδού 64 τ.μ., ως χώρος ανέγερσης αναψυκτηρίου.

2. Καθορίζεται:

α) Τόπος ανάρτησης διαγραμμάτων τροποποίησης: ο πίνακας ανακοινώσεων του τμήματος Πολεοδομίας - Πολεοδομικών Εφαρμογών Ν. Ξάνθης.

β) Χρόνος ανάρτησης διαγραμμάτων: δεκαπέντε (15) ημέρες από της υπογραφής αποφάσεως.

γ) Αριθμός φύλλων διαγραμμάτων: 1.

δ) Κλίμακα διαγραμμάτων: 1:200.

Άρθρο 2

Η ισχύς της παρούσας απόφασης αρχίζει από τη δημοσίευσή της στην Εφημερίδα της Κυβερνήσεως.


Από τις διατάξεις αυτής της απόφασης δεν προκαλείται δαπάνη σε βάρος του προϋπολογισμού του Δήμου.


Η απόφαση αυτή να δημοσιευθεί στην Εφημερίδα της Κυβερνήσεως.


Ξάνθη, 2 Δεκεμβρίου 1992

Ο Νομάρχης

Γ. ΚΑΠΑΝΤΖΟΓΛΟΥ

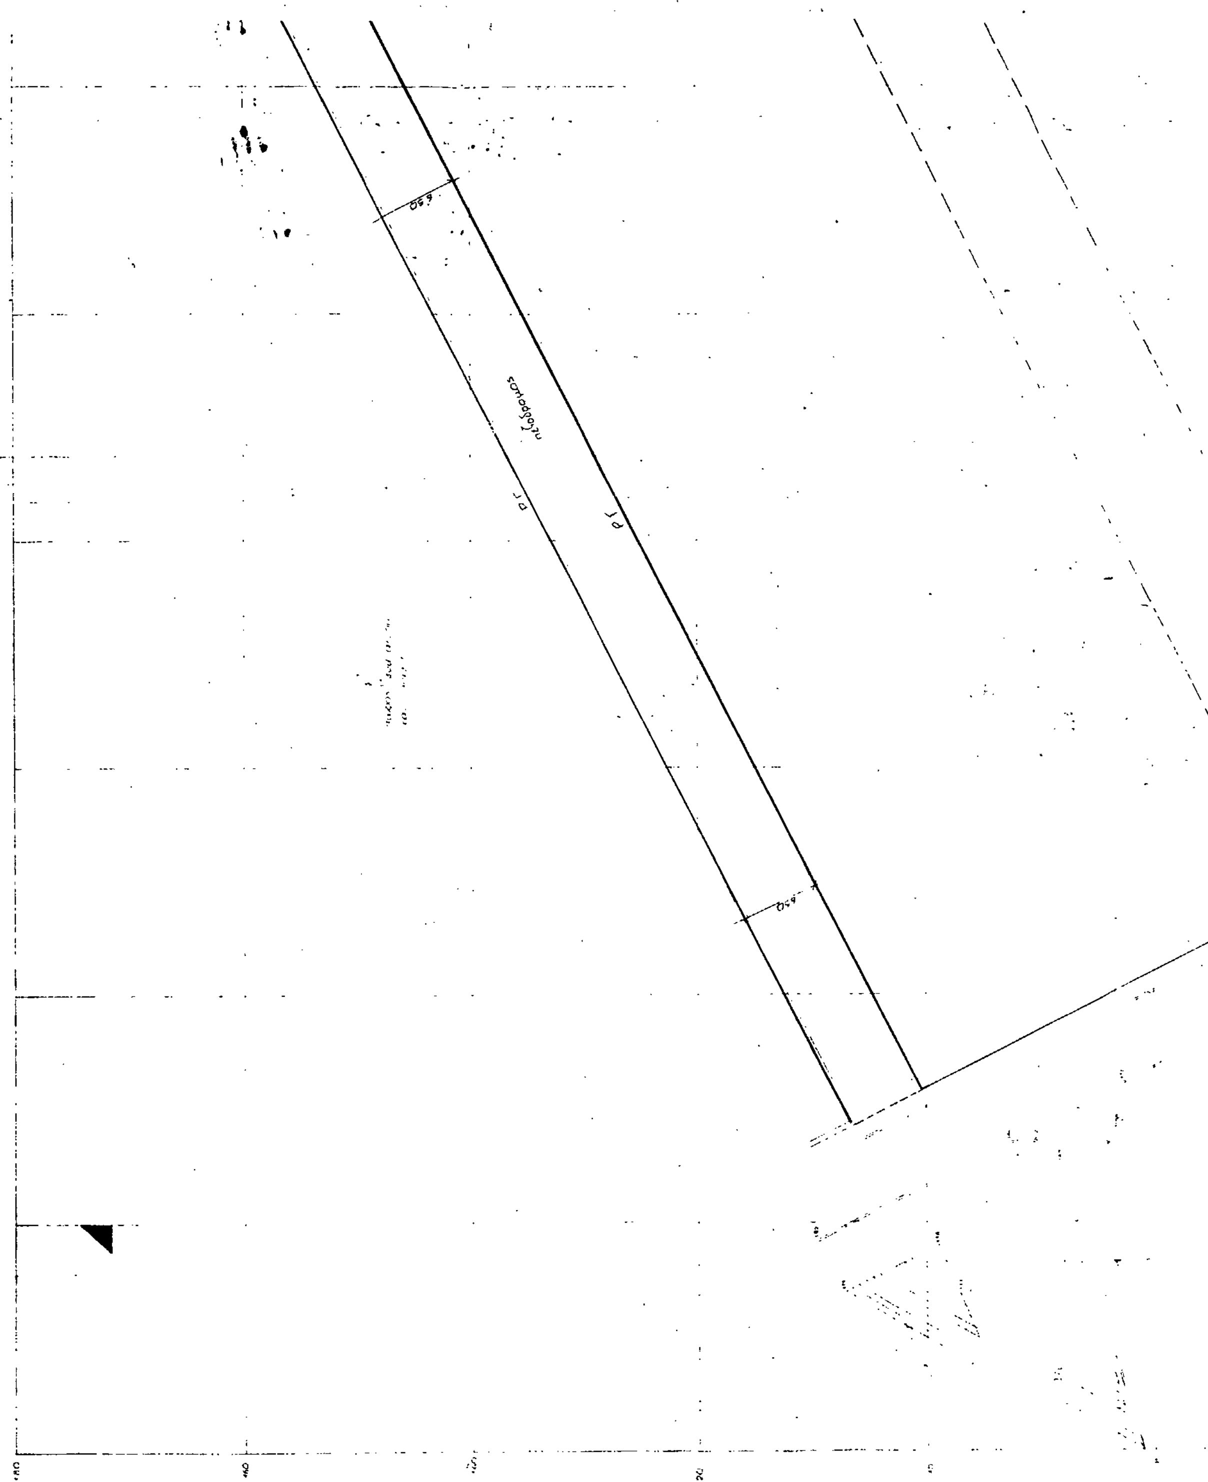

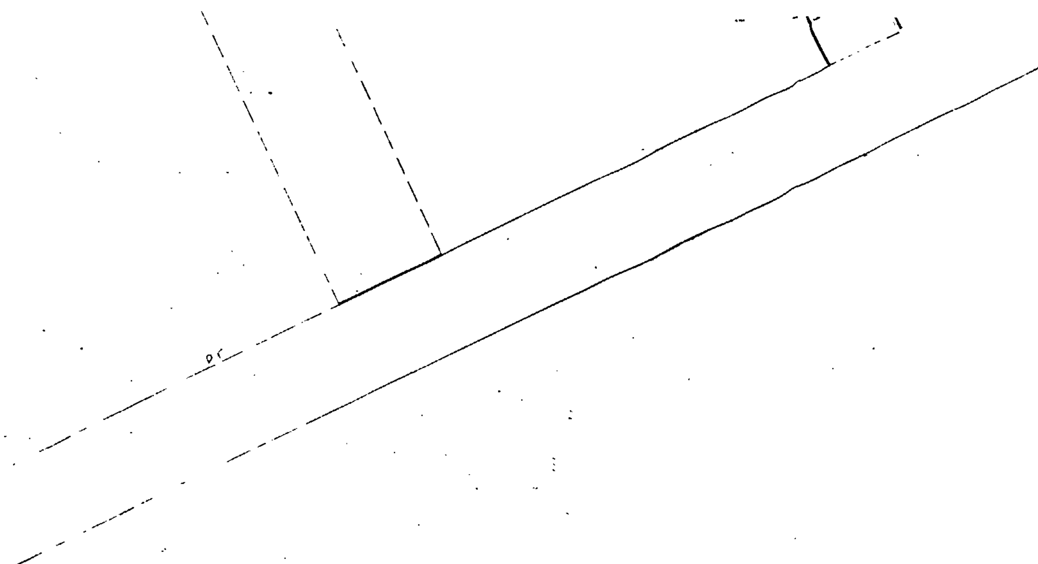

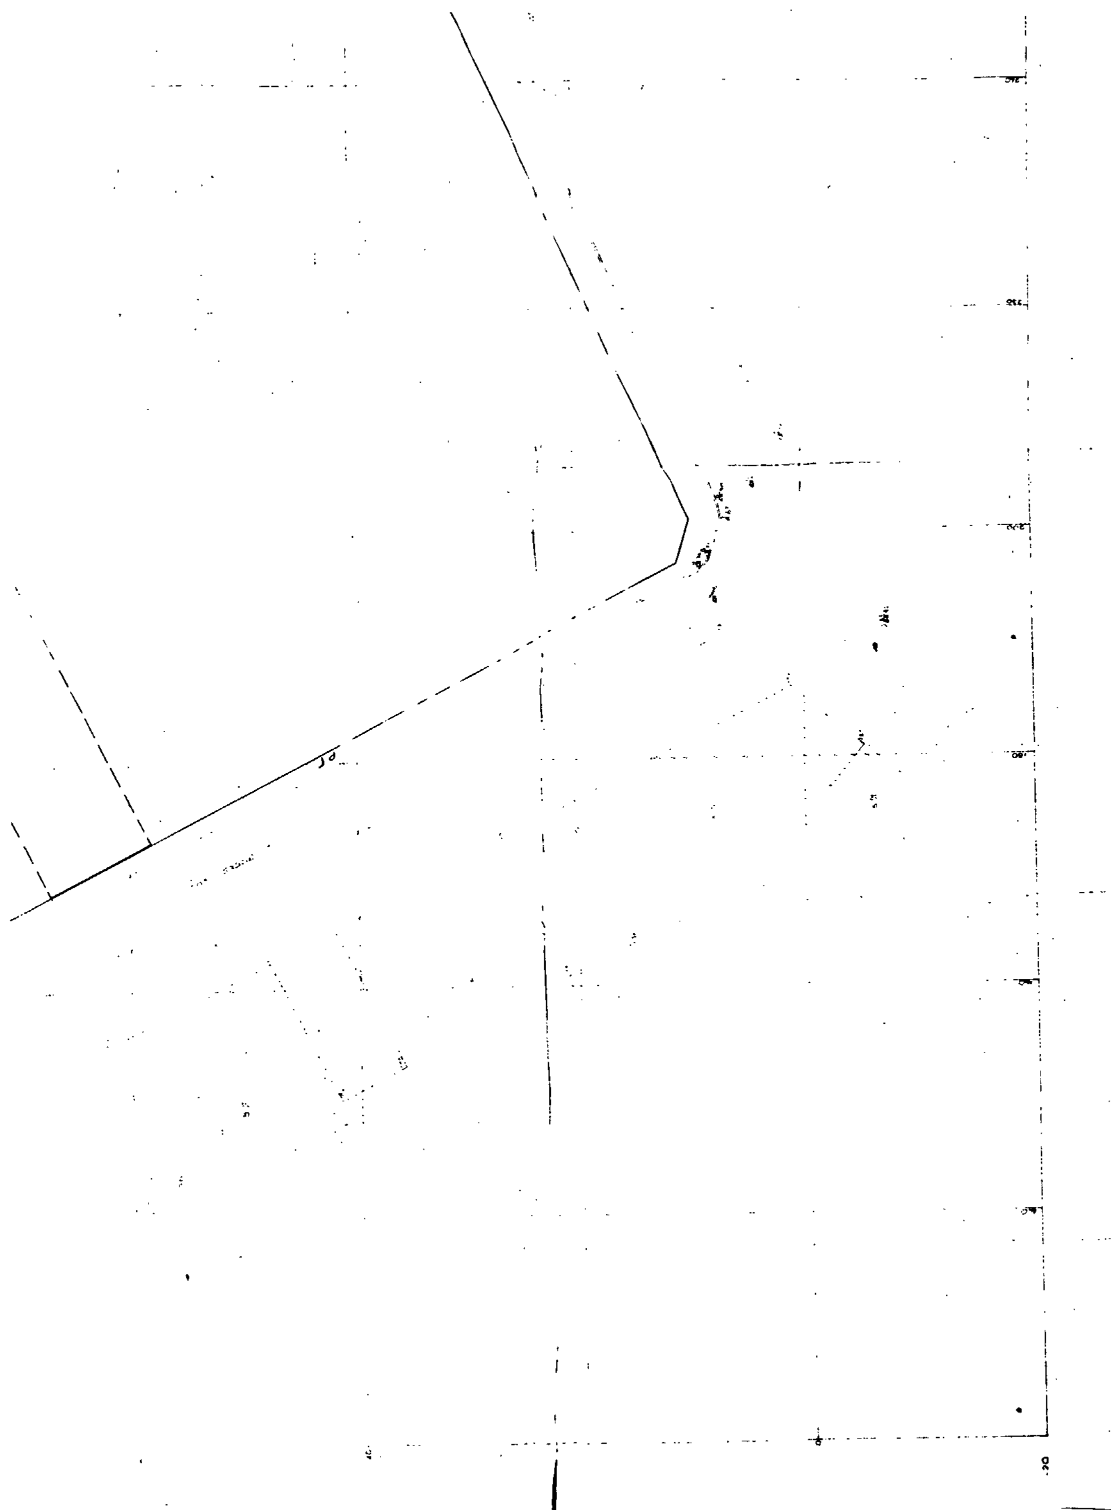

ελληνικη δημοκρατια
νομαρχια ξανθης

εργοδοτης: δημος ξανθης

εργο :εφαρμογη σχεδιου πολεως ξανθης

θεση :συμβολη οδων πλατωνος - ικονιου

μελετητης: ζαμπαρας δημητρης

θεμα σχεδιου: τοπογραφικο διαγραμμα

Τ1

κλιμακα 1:200

νοεμβριος 1992